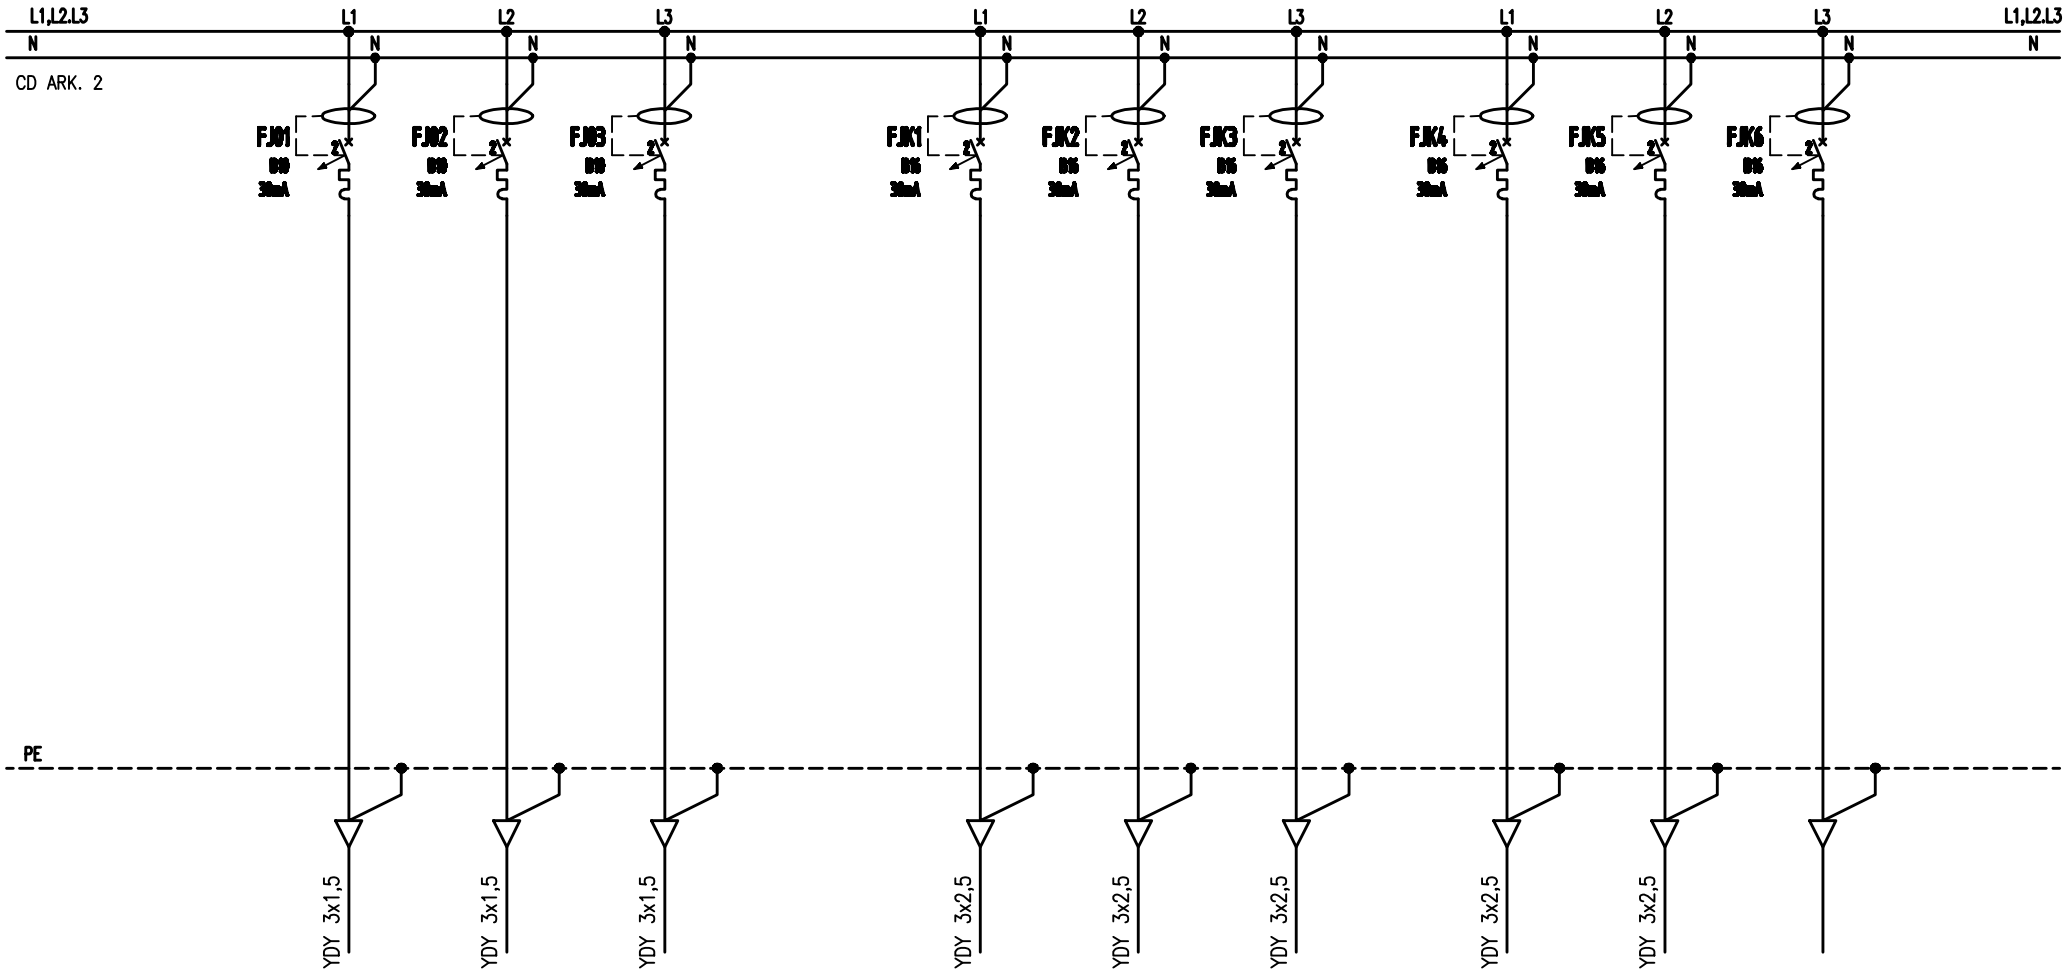

Nr obwodu	101	102	103	1K1	1K2	1K3	1K4	1K5	1K6
Przeznaczenie	Oświetlenie	Oświetlenie	Oświetlenie	Gniazda data	Gniazda data	Gniazda data	Gniazda data	Centr. alarmu	Rezerwa
Pomieszczenie	0.6 – 0.9	0.10, 0.11	0.12 – 0.14	0.8	0.9	0.10	0.11	0.8	
Moc zainst.	1,0kW	1,0kW	1,0kW	1,0kW	1,0kW	1,0kW	1,0kW	1,0kW	

STB Sp. z o.o.
ul. Bór 151 c
42-200 Częstochowa
tel/fax 34 366 11 66, tel.kom. 509 570 390
email: biuro@stb-stb.pl, www.stb-stb.pl
KOMPLEKSOWA OBSŁUGA INWESTYCJI

PROJEKTY ELEKTRYCZNE
USŁUGI PROJEKTOWE
GRZEGORZ DRELICH
ul. Trzeciego Maja 1 Częstochowa
www.projekty-elektryczne.com.pl
tel. 605 910 551

	Nazwisko / Uprawnienia		Podpis
Projektował	mgr inż. Grzegorz DRELICH sieci, instalacje i urządzenia elektryczne	SLK/0605/POOE/04	
Sprawdził	mgr inż. Jan KOSTRZANOWSKI sieci, instalacje i urządzenia elektryczne	UAN-VIII-7342/156/94	

Skala %

Nr projektu: GD-01-07-2015

Temat: Wymiana wewnętrznej instalacji elektrycznej oraz sieci komputerowej w budynku Muzeum Regionalnego im. Stanisława Sankowskiego w Radomsku

Adres: ul. Narutowicza 1, 97-500 Radomsko

Inwestor: Muzeum Regionalne im. St. Sankowskiego w Radomsku ul. Narutowicza 1, 97-500 Radomsk o

Branża	Elektryczna
Faza	Proj. budowlany
Nr rysunku	E-10
Arkusz	3/3
Data	lipiec 2015

SCHEMAT TABLICY PARTERU T1