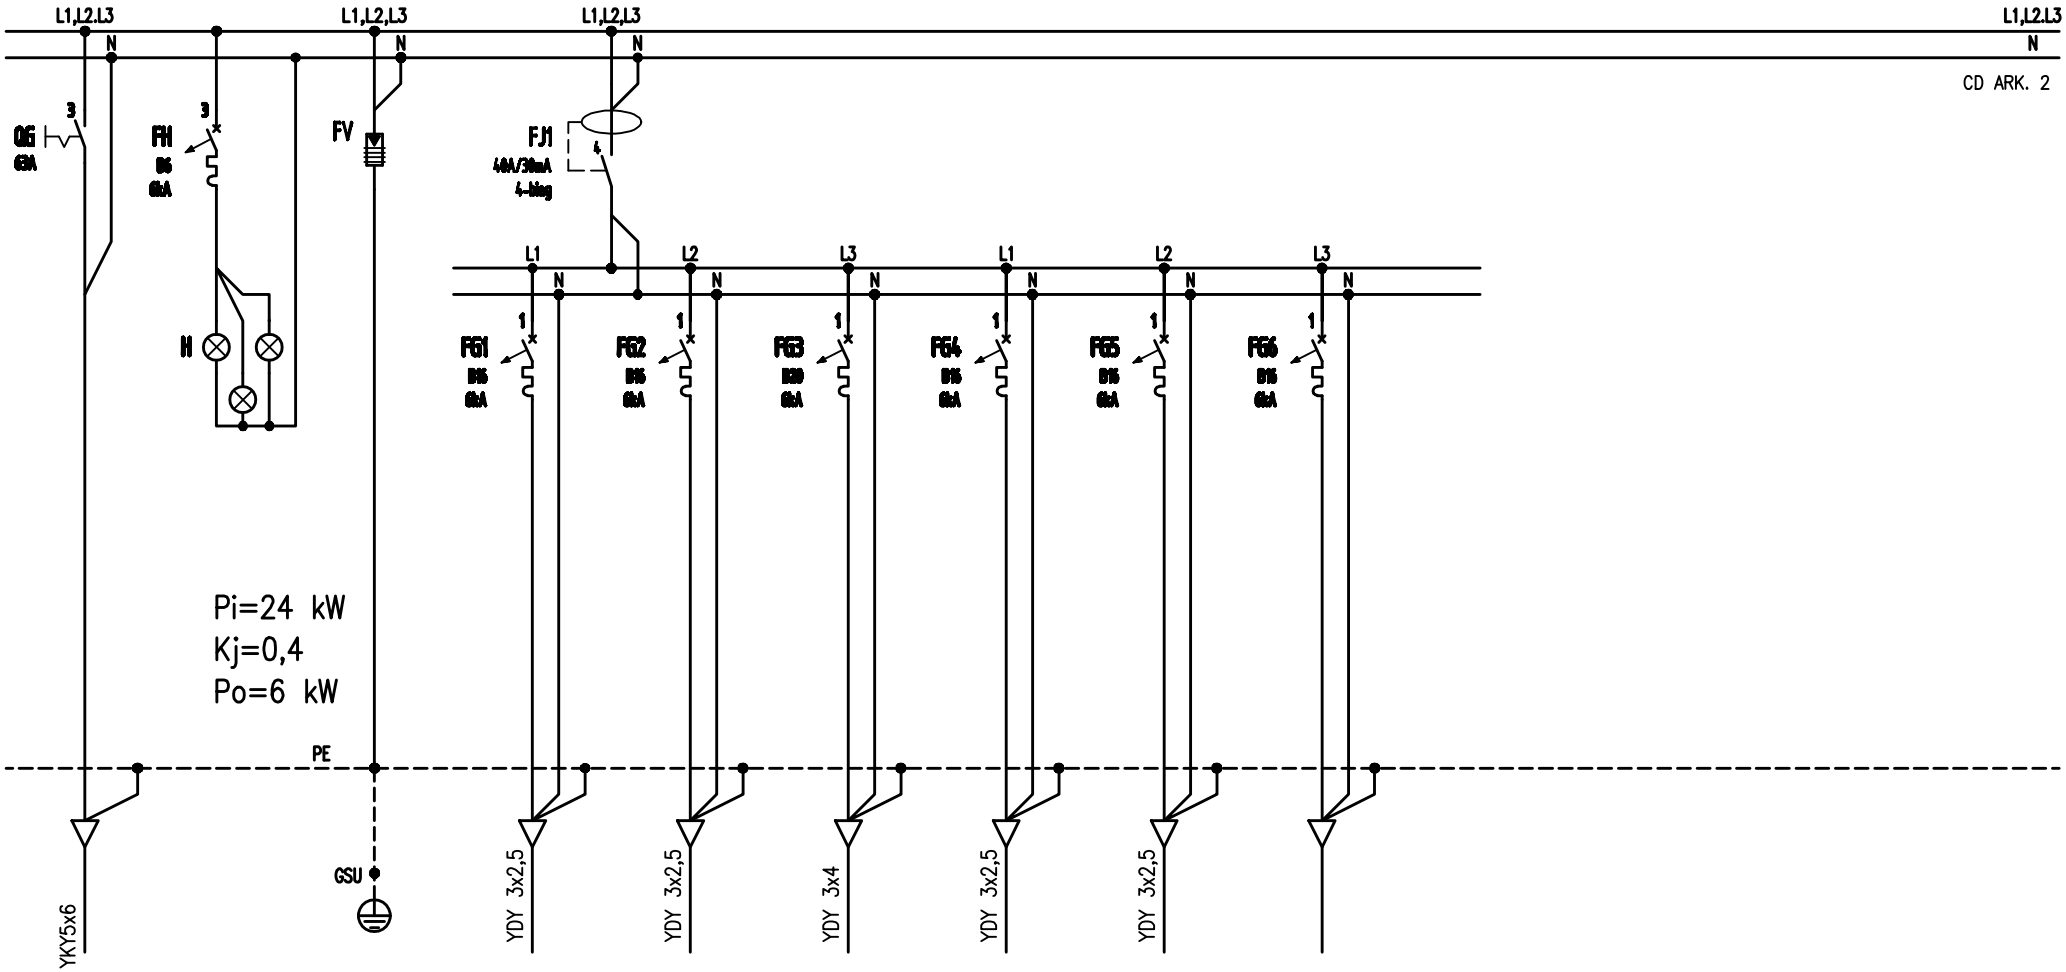

Nr obwodu				G1	G2	G3	G4	G5	G6
Przeznaczenie	wyłacznik	kontrola	Ochr.przepięciowy	Gniazda wtykowe	Gniazda wtykowe	Podgrzewacz wody	Gniazda wtykowe	Gniazda wtykowe	Gniazda wtykowe
Pomieszczenie	głowny	napiecia	typu 2	0.1, 0.2, 0.3, 0.6	0.4, 0,5	0.5	1.2, 1.3, 1.4	1.1, 1.5	rezerwa
				max 2,0 kW	max 2,0 kW	max 2,0 kW	max 2,0 kW	max 2,0 kW	max 2,0 kW

STB Sp. z o.o.
ul. Bór 151 c
42-200 Częstochowa
tel/fax 34 366 11 66, tel.kom. 509 570 390
email: biuro@stb-stb.pl, www.stb-stb.pl
KOMPLEKSOWA OBSŁUGA INWESTYCJI

PROJEKTY ELEKTRYCZNE
GRZEGORZ DRELICH

	Nazwisko / Uprawnienia		Podpis
Projektował	mgr inż. Grzegorz DRELICH elekt., instalacje i urządzenia elektryczne	SLK/0685/POOE/04	
Sprawdził	mgr inż. Jan KOSTRZANOWSKI elekt., instalacje i urządzenia elektryczne	UAN-VIII-7342/156/94	

Skala: %
Nr projektu: GD-01-07-2015

Temat: Wymiana wewnętrznej instalacji elektrycznej oraz sieci komputerowej w budynku Muzeum Regionalnego im. Stanisława Sankowskiego w Radomsku
Adres inwestor: ul. Narutowicza 1, 97-500 Radomsko
Muzeum Regionalne im. St. Sankowskiego w Radomsku
ul. Narutowicza 1, 97-500 Radomsk o

Branża	Elektryczna
Faza	Proj. budowlany
Nr rysunku	E-14
Arkusz	1/3
Data	lipiec 2015

A3 47

SCHEMAT TABLICY ARESZTU TA