



ELEWACJA ZACHODNIA

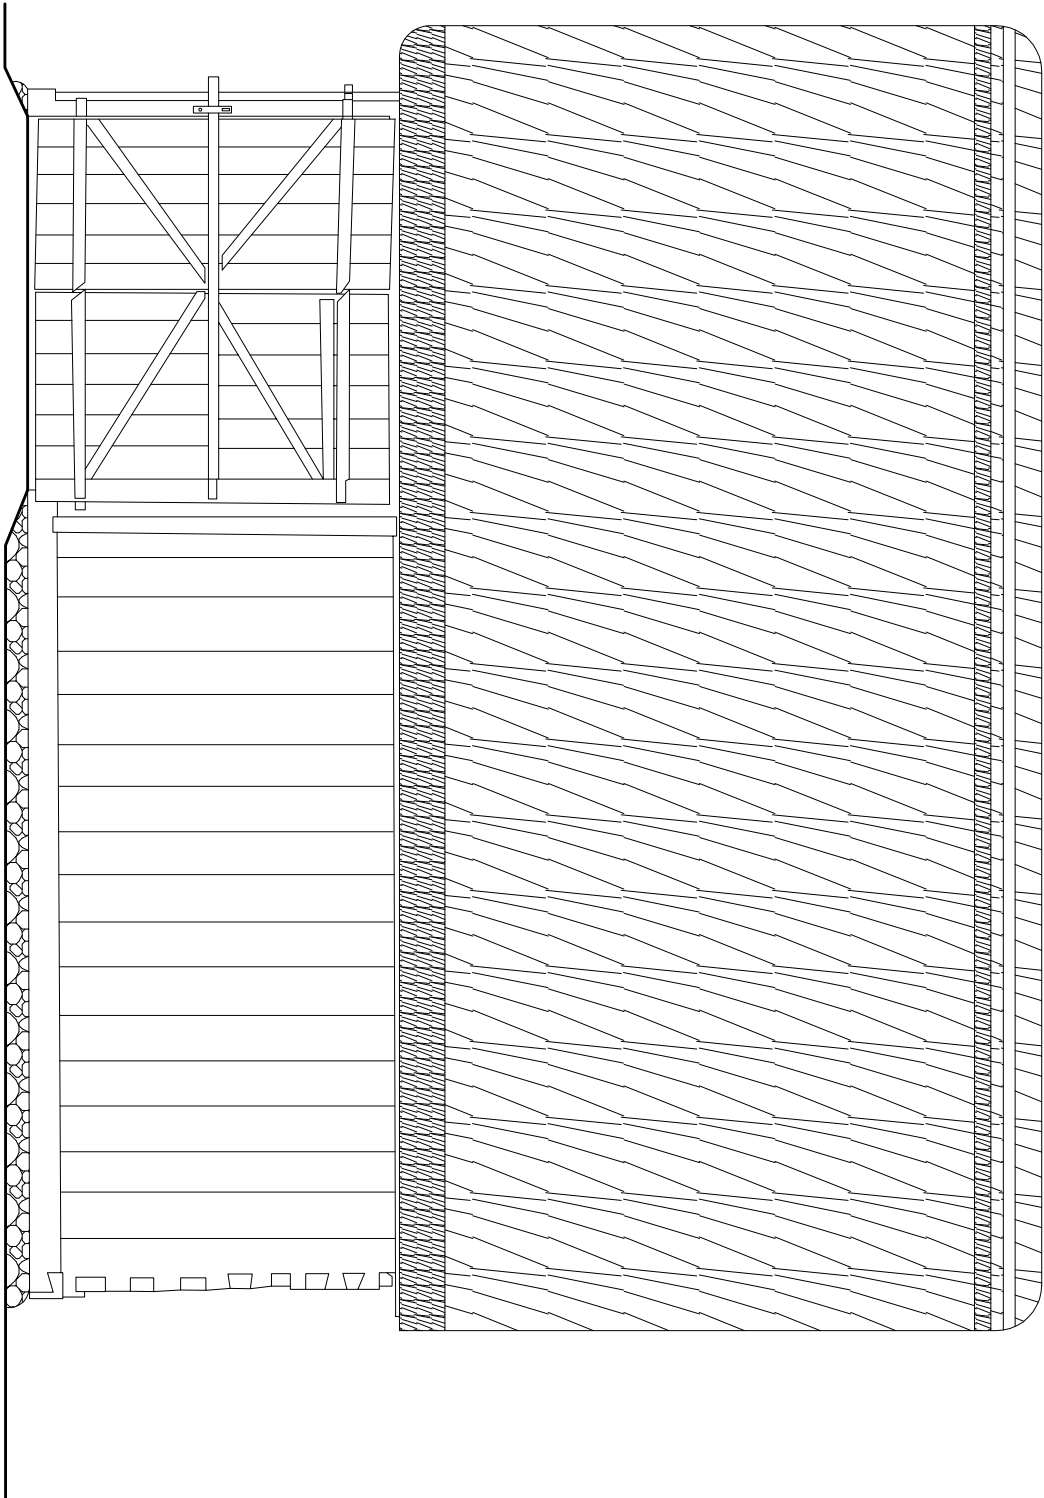

ELEWACJA WSCHODNIA

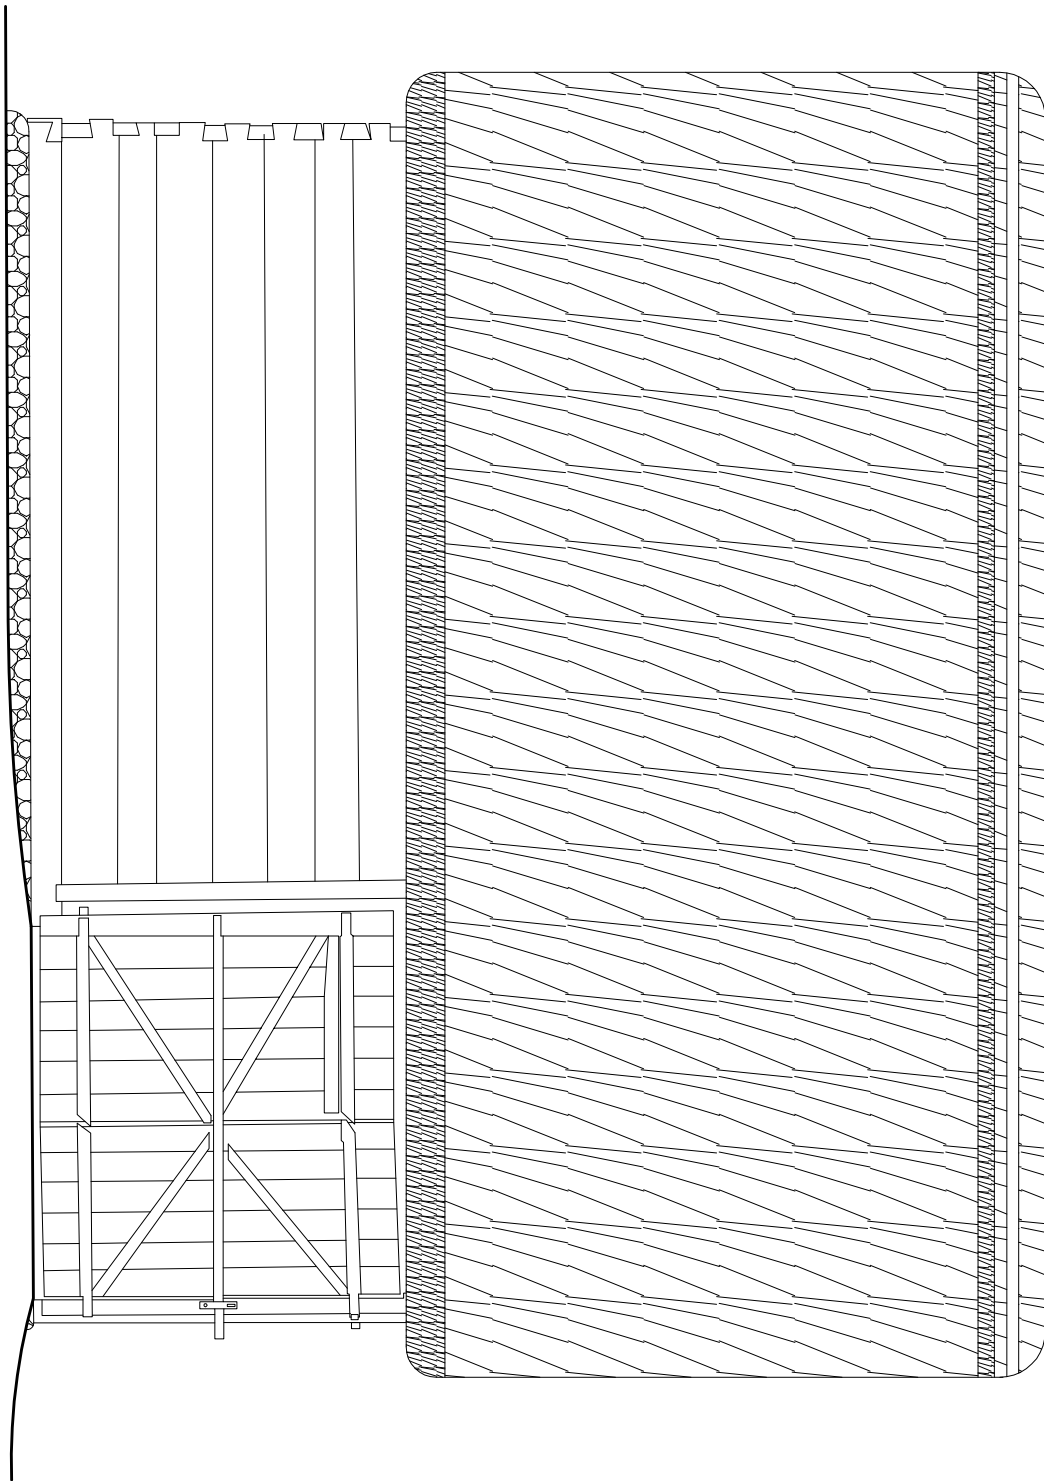

JEDNOSTKA PROJEKTOWA:INWEST GRZEGORZ PIWNIKUSŁUGI W ZAKRESIE ARCHITEKTURY I INŻYNIERII97-500 RADOMSKO ul. Architektów 26a				
INWESTOR:MUZEUM REGIONALNE W RADOMSKUUL. NARUTOWICZA 1, 97-500 RADOMSKO				
ZADANIE:REMONT POKRYCIA DACHU NA CZTERECH BUDYNKACH, WCHODZĄCYCH W SKŁAD ZABYTKOWEJ ZAGRODY TATARSKIEJ				
STADIUM: INWENTARYZACJA BUDOWLANA				
BRANŻA: ARCHITEKTONICZNA, KONSTRUKCYJNO-BUDOWLANA				
ADRES OBIEKTU: DZIAŁKA NR EWID. 508 OBRĘB 39 RADOMSKO				
TYTUŁ RYSUNKU:			RYSUNEK NR:	
BUDYNEK NR 4 – ELEWACJA ZACHODNIA ORAZ WSCHODNIA			14	
OPRACOWAŁ:	NR UPRAWNIENI:	PODPIS	SKALA:	
MGR INŻ. GRZEGORZ PIWNIK	KL. 302/87		1:50	
OPRACOWAŁ:	NR UPRAWNIENI:	PODPIS	DATA:	NR STR:
MGR INŻ. JACEK DRYJA			07.2015 r.	