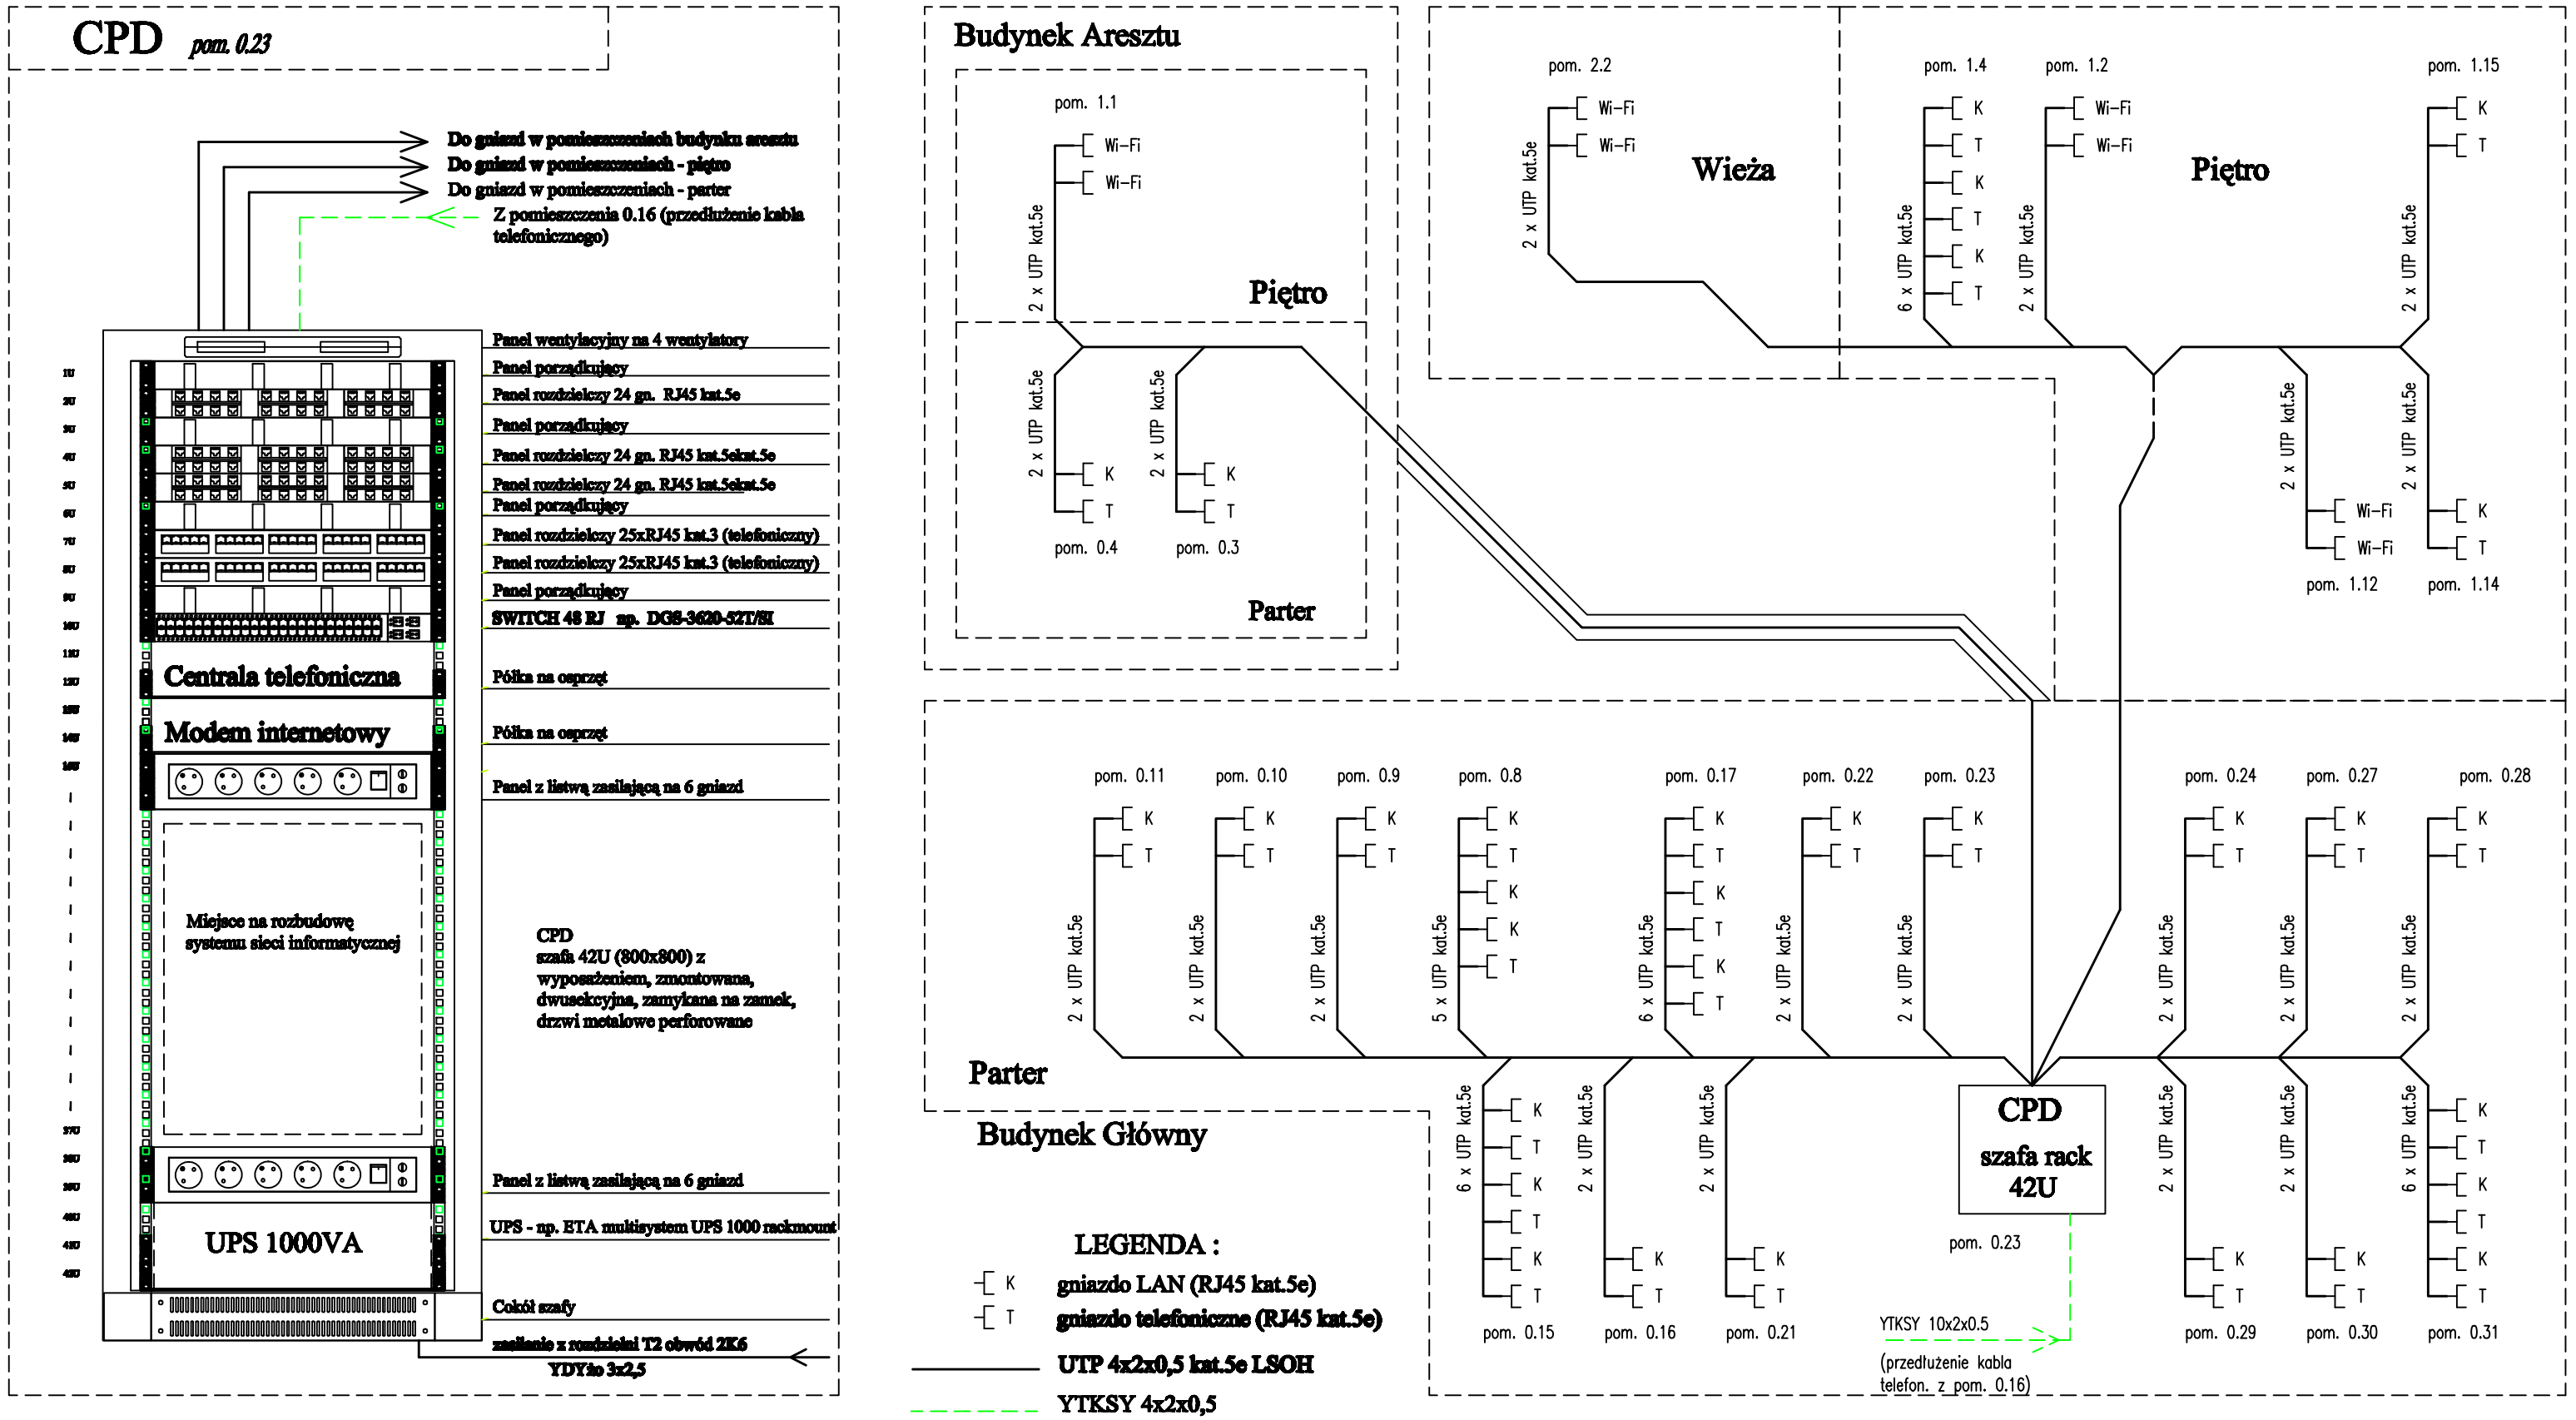

Str. 50

STB Sp. z o.o.
ul. Bór 151 c
42-200 Częstochowa
tel/fax 34 366 11 66, tel.kom. 509 570 390
email: biuro@stb-stb.pl, www.stb-stb.pl
KOMPLEKSOWA OBSŁUGA INWESTYCJI

PROJEKTY ELEKTRYCZNE
USŁUGI PROJEKTOWE GRZEGORZ DRELICH
ul. Traugutta 75/H Częstochowa
www.projekty-elektryczne.com.pl
tel. 505 910 001

	Nazwisko / Uprawnienia		Podpis
Projektował	mgr inż. Grzegorz DRELICH sieci, instalacje i urządzenia elektryczne	SLK/0605/POOE/04	
Sprawdził	mgr inż. Jan KOSTRZANOWSKI sieci, instalacje i urządzenia elektryczne	UAN-VIII-7342/156/94	

Skala %	Temat: Wymiana wewnętrznej instalacji elektrycznej oraz sieci komputerowej w budynku Muzeum Regionalnego im. Stanisława Sankowskiego w Radomsku	Branża	Elektryczna
		Faza	Proj. budowlany
Nr projektu: GD-01-07-2015	Adres: ul. Narutowicza 1, 97-500 Radomsko Inwestor: Muzeum Regionalne im. St. Sankowskiego w Radomsku ul. Narutowicza 1, 97-500 Radomsko	Nr rysunku	E-15
		Arkusz	1/1
SCHEMAT OKABLOWANIA STRUKTURALNEGO		Data	lipiec 2015