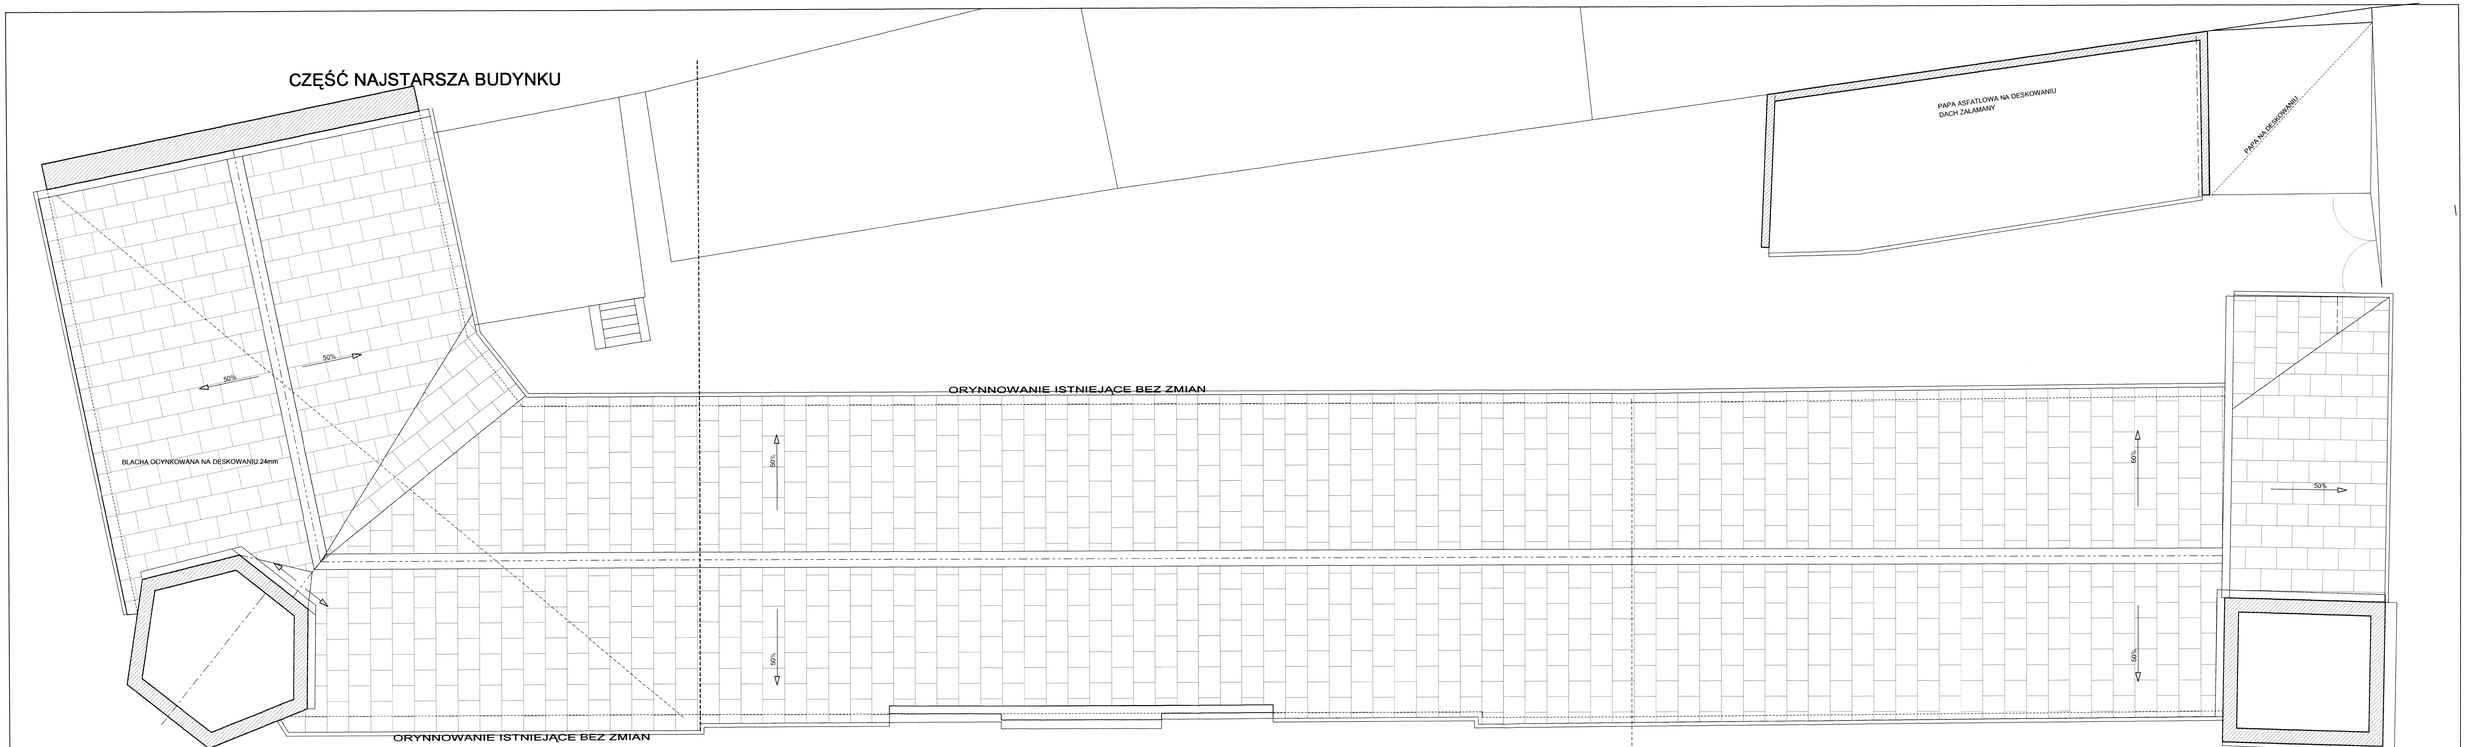

skrzydło północne, część "niska"

skrzydło północne, część "wysoka" (URZĄD STANU CYWILNEGO)

J&D

PROJEKT REMONTU BUDYNKÓW MUZEUM REGIONALNEGO
EKSPERTYZA TECHNICZNA

Radomsko, Pl. 3-go maja 1/3a/4/dziedziniec 1, dz.nr ew. 1291/1 obręb 19

projektował:	mgr inż. arch.	lic.UPRAWNIEŃ DO PROJEKTOWANIA 2247/96/Ł		
sprawdził:	mgr inż. arch.	lic.UPRAWNIEŃ DO PROJEKTOWANIA 2247/96/Ł		
rysował:	PIOTR PIOTRYSIAK			
skala:				
data:				

INWENTARYZACJA ARCHITEKTONICZNA

Virgil Aloisi Radomsko	02	10. 2021