

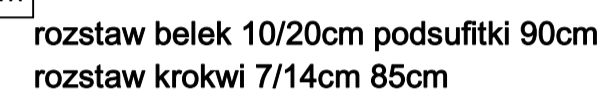


UWAGA:  
POZOSTAWIĆ ISTNIEJĄCE SKLEPIENIE  
CEGLANE, BELKI POŁOŻYĆ NA PRZEKRYCIU

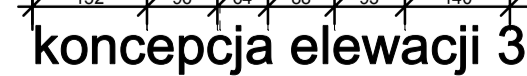

KONCEPCJE ELEWACJI BUDYNKU SKALA 1:100  
WYBRANO KONCEPCJĘ 3 Z USZCZEGÓŁWIENIEM WYSOKOŚCI NADPROŻY  
WYMIENIANYCH OTWORÓW OKIENNYCH (ARK. 04)

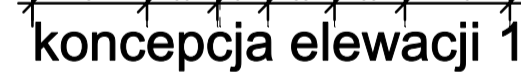

		UL. DOBRYCHOWSKA 11A, KWATOWA 31/12 87-600 DOBRYCHÓW    TEL. 91 343 862	
Przedmiot opracowania		<b>REMONT BUDYNKU GOSPODARCZEGO MUZEUM REGIONALNEGO W RADOMSKU</b>	
Adres inwestycji		<b>RADOMSKO UL. NARUTOWICZA 1</b>	
Projektował	Specjalność	Numier uprawnień	Data
Janusz Kwaśniewski	mgr inż. arch.	Nr 20/R429t.O.IA/05	06.2011
Sprawdził	Specjalność	Numier uprawnień	Data
Inwestor	Tytuł rys.		
<b>MUZEUM REGIONALNE im. Stanisława Sankowskiego w Radomsku</b>	<b>PROJEKT BUDYNKU PRZEKROJ A - A SCHEMAT MUZEJBY DACHU BUDYNKU, KONCEPCJE ELEWACJI</b>		
	Nr rysunku	Data	Skala
	03	06.2011	1:50, 1:100