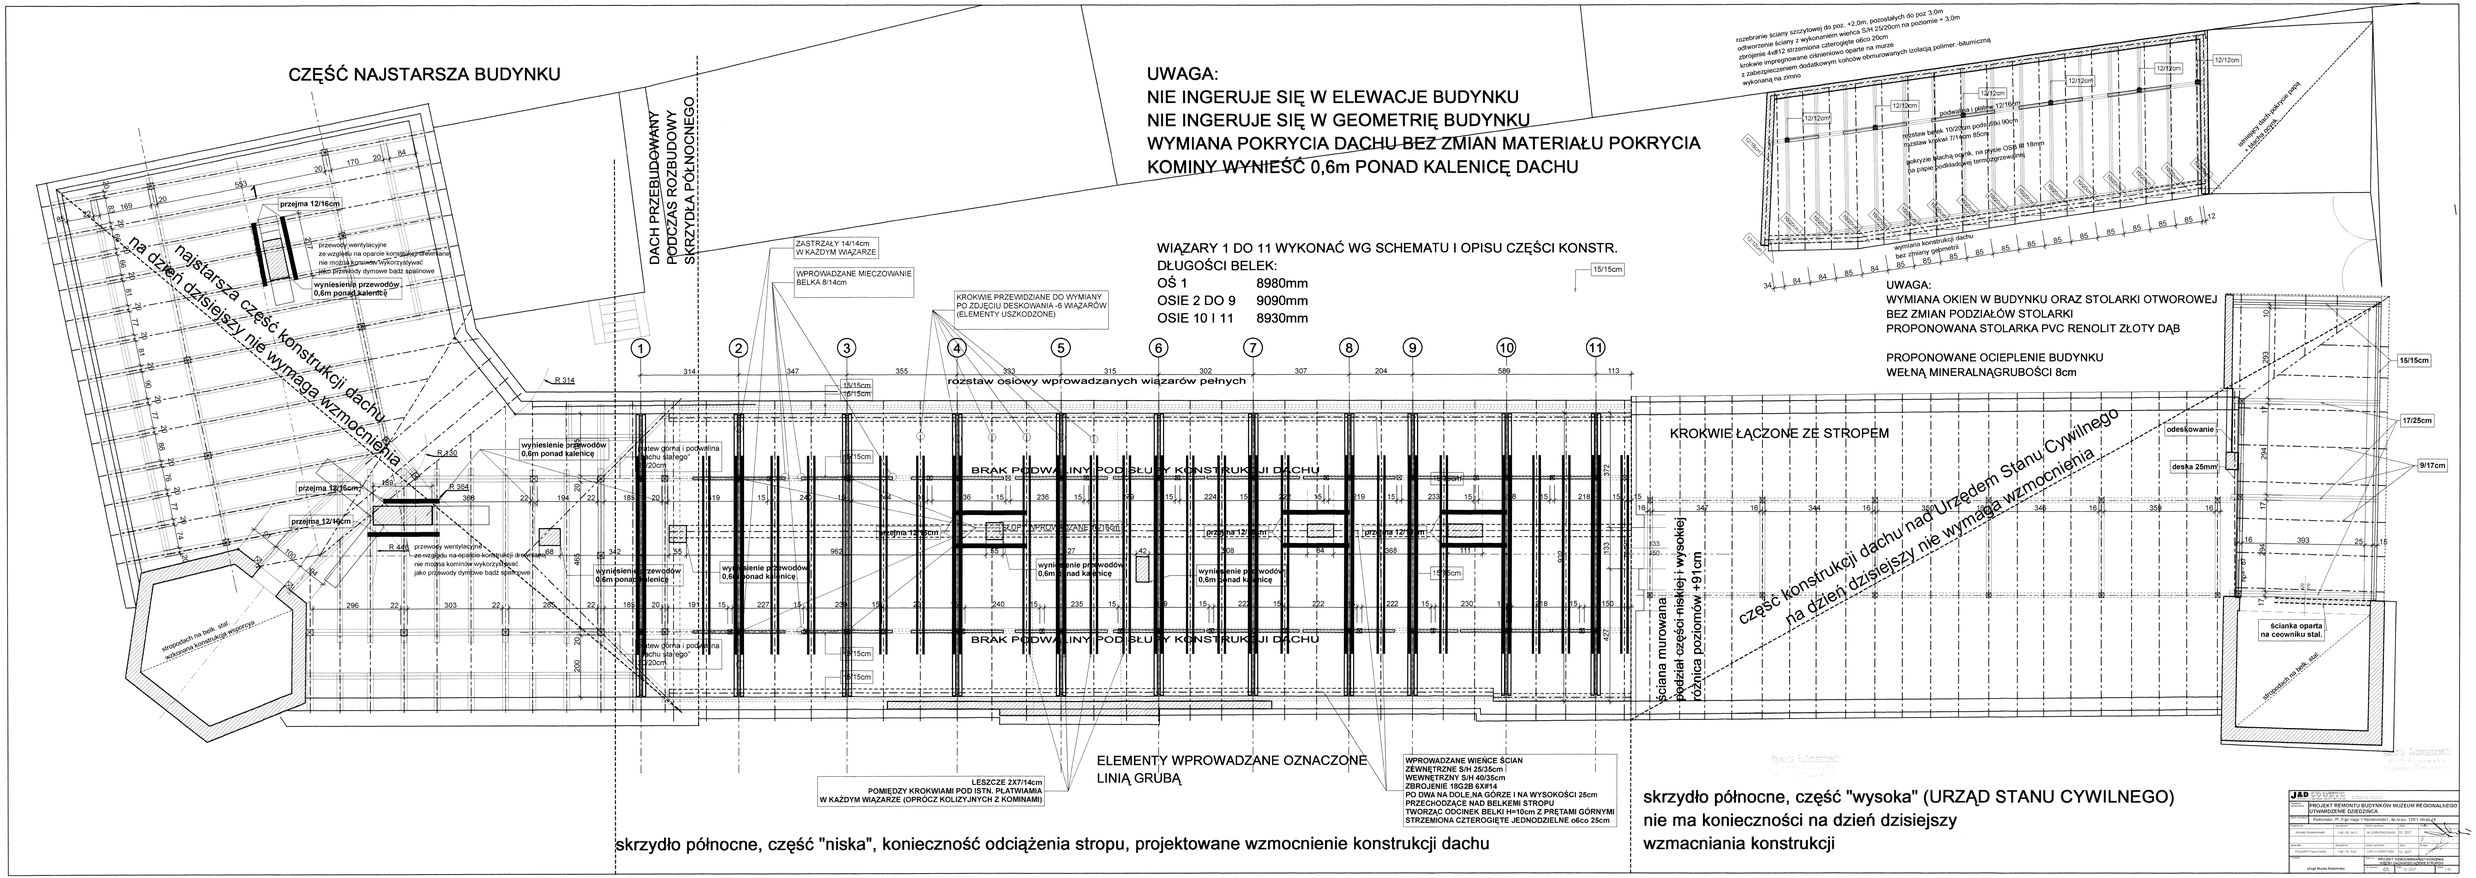
CZĘŚĆ NAJSTARSZA BUDYNKU
najstarsza część konstrukcji dachu na dzień dzisiejszy nie wymaga wzmocnienia
DACH PRZEBUDOWANY PODCZAS ROZBUDOWY SKRZYDŁA PÓŁNOCNEGO
UWAGA:
NIE INGERUJE SIĘ W ELEWACJE BUDYNKU
NIE INGERUJE SIĘ W GEOMETRIĘ BUDYNKU
WYMIANA POKRYCIA DACHU BEZ ZMIAN MATERIAŁU POKRYCIA
KOMINY WYNIEŚĆ 0,6m PONAD KALENICĘ DACHU
WIĄZARY 1 DO 11 WYKONAĆ WG SCHEMATU I OPISU CZĘŚCI KONSTR.
DŁUGOŚCI BELEK:
OŚ 1 8980mm
OSIE 2 DO 9 9090mm
OSIE 10 I 11 8930mm
ZASTRZAŁY 14/14cm W KAŻDYM WIĄZARZE
WPROWADZANE MIECZOWANIE BELKA 8/14cm
KROKWIE PRZEWIDZIANE DO WYMIANY PO ZDJĘCIU DESKOWANIA -6 WIĄZARÓW (ELEMENTY USZKODZONE)
rozstaw osiowy wprowadzanych wiązarów pełnych
KROKWIE ŁĄCZONE ZE STROPEM
BRAK PODWALINY PODSŁUPY KONSTRUKCJI DACHU
STROPY WYKONANE PO 1945r
przejma 12/16cm
przejma 12/15cm
przejma 12/14cm
przejma 12/13cm
wyniesienie przewodów 0,6m ponad kalenicę
przewody wentylacyjne ze względu na oparcie konstrukcji dachowej nie można kominów wykorzystywać jako przewody dymowe bądź spalinowe
nowy dolny i podwalina "starego" 20cm
strzępach na belk. stal. wzdłużna konstrukcja przyporowa
ściana murowana
podział części niskiej i wysokiej
różnica poziomów +91cm
część konstrukcji dachu nad Urzędem Stanu Cywilnego na dzień dzisiejszy nie wymaga wzmocnienia
ELEMENTY WPROWADZANE OZNACZONE LINIĄ GRUBĄ
LESZCZE 2X7/14cm
POMIĘDZY KROKWIAMI POD ISTN. PŁATWIAMIA
W KAŻDYM WIĄZARZE (OPRÓCZ KOLIZYJNYCH Z KOMINAMI)
WPROWADZANE WIENCE ŚCIAN
ZEWNĘTRZNE S/H 25/35cm i
WEWNĘTRZNY S/H 40/35cm
ZBROJENIE 18G2B 6XØ14
PO DWA NA DOLE,NA GÓRZE I NA WYSOKOŚCI 25cm
PRZECHODZĄCE NAD BELKAMI STROPU
TWORZĄC ODCINEK BELKI H=10cm Z PRĘTAMI GÓRNYMI
STRZEMIONA CZTEROGIĘTE ,JEDNODZIELNE o6co 25cm
skrzydło północne, część "niska", konieczność odciążenia stropu, projektowane wzmocnienie konstrukcji dachu
rozebranie ściany szczytowej do poz. +2,0m, pozostałych do poz 3,0m
odtworzenie ściany z wykonaniem wieńca S/H 25/20cm na poziomie + 3,0m
zbrojenie 4ø8 i 2 strzemiona czterogięte oboz 20cm
krokwie impregnowane ciśnieniowo oparte na murze
krokwie zabezpieczeniem dodatkowym końców obmurowanych izolacją polimer -bitumiczną
z zabezpieczeniem dodatkowym końców obmurowanych izolacją polimer -bitumiczną
wykonana na zimno
wymiana konstrukcji dachu bez zmiany gabarytu
wentylacja dachu wykonywana pasmą z blachy cynkowej
UWAGA:
WYMIANA OKIEN W BUDYNKU ORAZ STOLARKI OTWOROWEJ
BEZ ZMIAN PODZIAŁÓW STOLARKI
PROPONOWANA STOLARKA PVC RENOLIT ZŁOTY DĄB
PROPONOWANE OCIEPLENIE BUDYNKU
WEŁNĄ MINERALNĄGRUBOŚCI 8cm
odeskowanie
deska 25mm
ścianka oparta na ceowniku stal.
skrzydło północne, część "wysoka" (URZĄD STANU CYWILNEGO)
nie ma konieczności na dzień dzisiejszy
wzmacniania konstrukcji
PROJEKT REMONTU BUDYNKÓW MUZEUM REGIONALNEGO WYMAGANE DZIEDZICZĄ
Urząd Miasta Radomska