



POZIOM PORÓW. 210.00 m n.p.m.

	222.40	222.40	222.50	222.50
RZĘDNA TERENU ISTNIEJ.	222.40	222.40	222.50	222.50
RZĘDNA DNA KANAŁU	220.40 221.40	221.60	221.63	221.66
ZAGŁĘBIENIE DNA KANAŁU	2.00 1.00	0.90	0.84	0.84
SPADKI, DŁUGOŚCI	2%	13.00m		
ŚREDNICA, MATERIAŁ	PVC160 L=13.00m			
ODLEGŁOŚCI	0.00	10.00	10.00	13.00
	PP		S1	K1

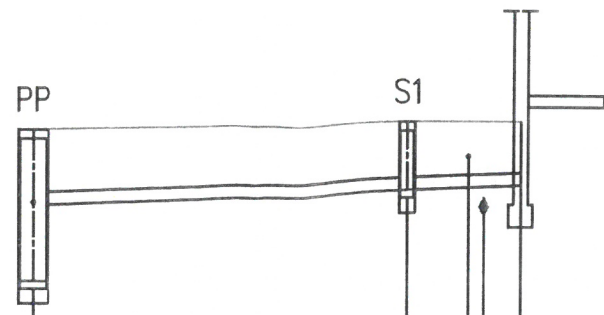

	222.40	222.40	222.42	222.44	222.44	222.50	222.57	222.60	222.60	222.70	
RZĘDNA TERENU ISTNIEJ.	222.40	222.40	222.42	222.44	222.44	222.50	222.57	222.60	222.60	222.70	
RZĘDNA DNA KANAŁU	221.40	221.42	221.44	221.44	221.44	221.55	221.61	221.81	221.86	221.93	
ZAGŁĘBIENIE DNA KANAŁU	1.00	0.96	0.96	0.96	0.87	0.96	0.79	0.79	0.74	0.77	
SPADKI, DŁUGOŚCI	1.5%	10.25m		0.5%	11.25m		8%	2.50		3%	4.00m
ŚREDNICA, MATERIAŁ	PE50 L=28.00m										
ODLEGŁOŚCI	0.00	1.22	2.75	7.50	8.85	10.25	11.69	11.25	21.50	25.00	28.00
	PP	T1			T2			T3		S ist.	

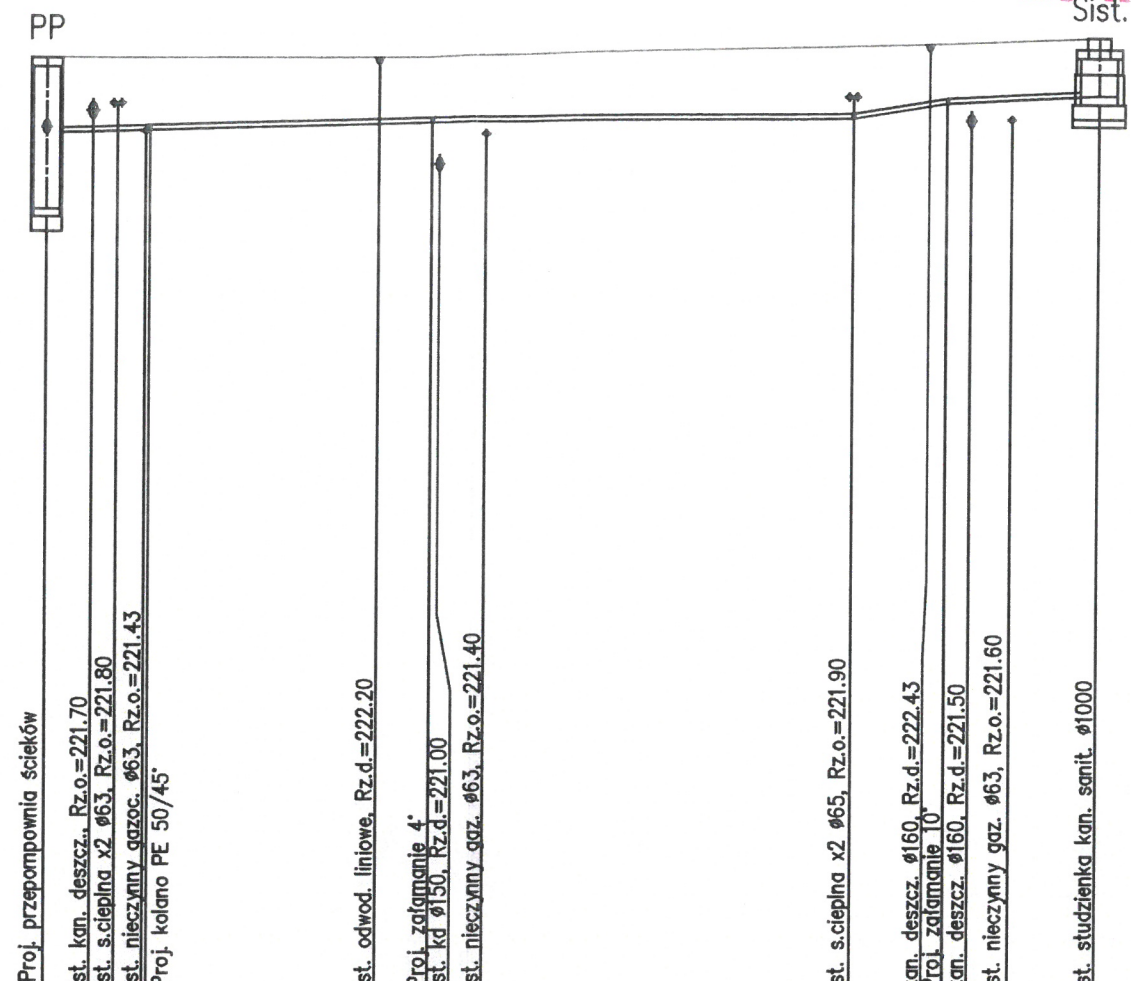

NUMER RYSUNKU 2	ADRES : 97-500 RADOMSKO, UL. NARUTOWICZA 1 DZIAŁKA NUMER EWD. 125/2, 126/1 OBREB 0018	DATA
	OBIEKT : MODERNIZACJA PRZYŁĄCZA KANALIZACJI SANITARNEJ	. 2022 R.
SKALA 1:100/200	NAZWA RYSUNKU : PROFIL PRZYŁĄCZA KANALIZACJI SANITARNEJ	WYKONAŁ : mgr inż. Robert Kosela Upr. proj. nr 9/01/Wł.