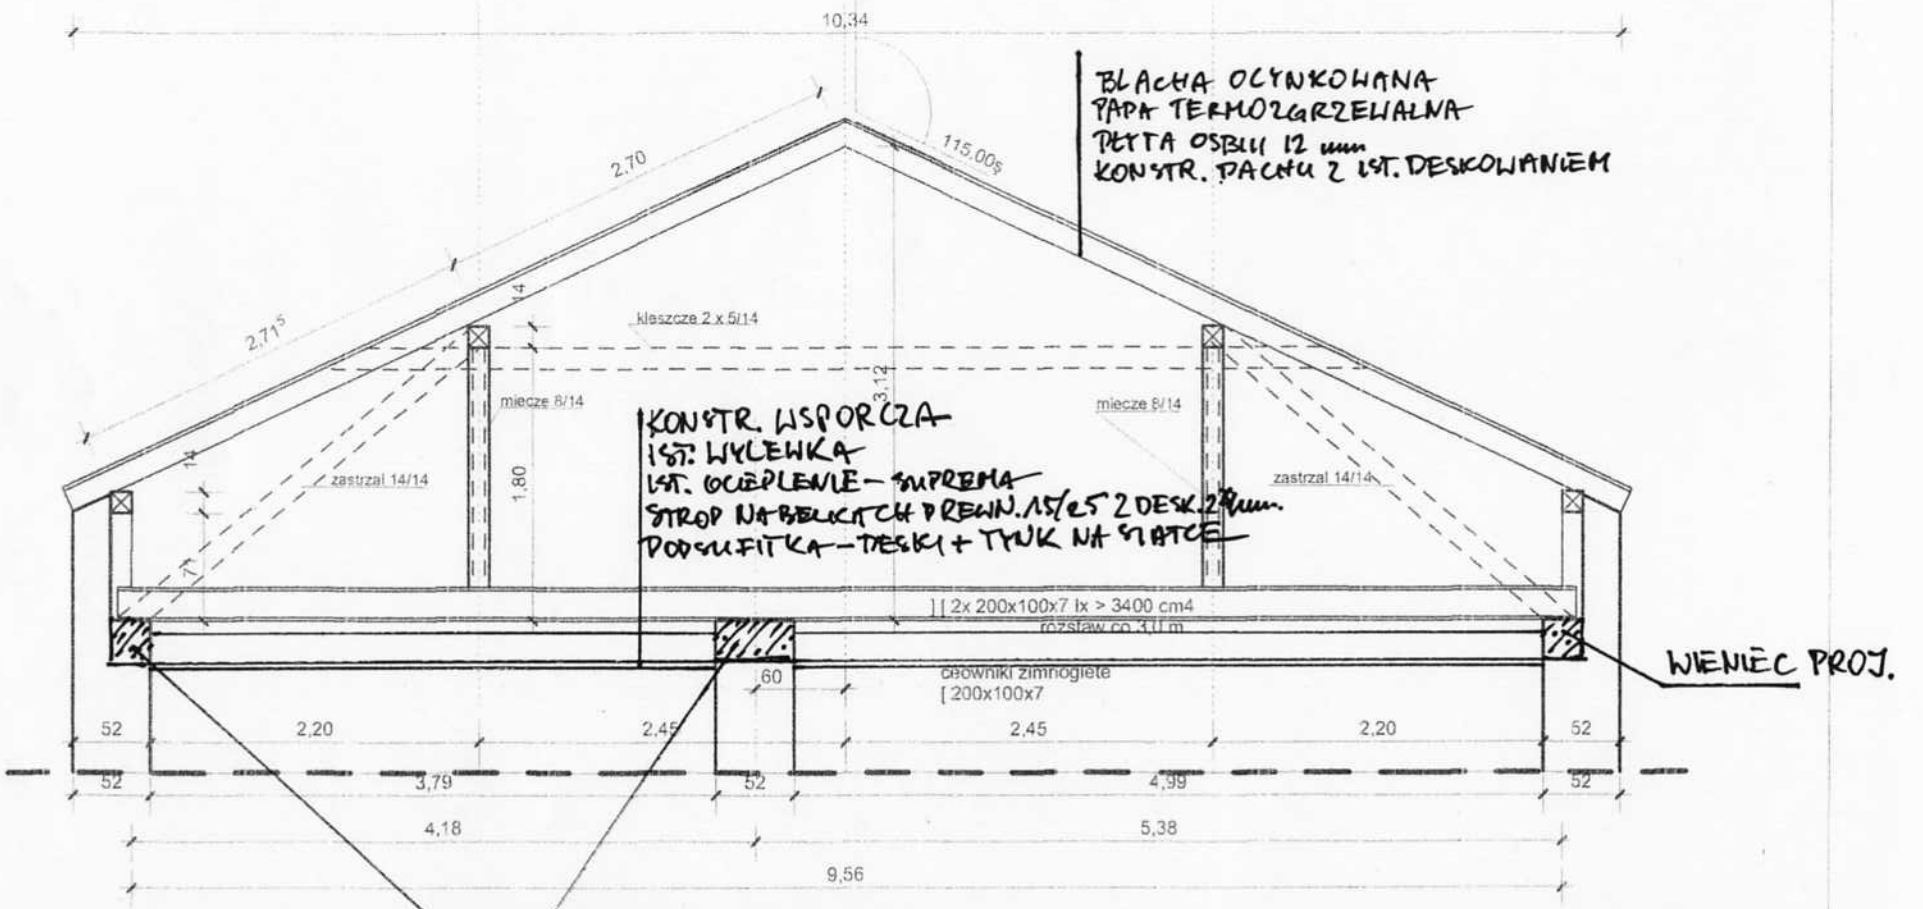

BLACHA OCYNKOWANA
PAPA TERMOZGRZEWALNA
PŁYTA OSB III 12 mm
KONSTR. DACHU Z 1ST. DESKOWANIEM

KONSTR. WSPORCZA
1ST. WYLEWKA
1ST. OCIEPLENIE – STYROPIAN
STROP NA BELKACH DREWN. 15/25 2 DESK. 22 mm.
PODSUFITKA – DESKI + TYNK NA STATCE

WIENIEC PROJ.

WIENIEC PROJEKTOWANY
ZBROJENIE A III 6x – #14
STRZEMIONA Ø6 CO 20 cm

Starosta Radomszczański
97-500 Radomsko
ul. Leszka Czarnego 22

mgr inż. Krzysztof KACZMAREK
upr. p... specjal.
architektoniczn... bud.
ul. Zamkowa 10a, 97-500 Radomsko
tel./fax 683 41 37, kom. 0 601 97 76 87