

USŁUGI GEODEZYJNE I KARTOGRAFICZNE  
AZ Y&A S.C.  
Tomasz Nowak  
97-500 Radomsko ul. Śm. Różana 51  
NIP 772-715-64-25 REGON 140139629  
tel. 244 603 12 77

**MAPA**

**SYTUACJA – WYSOKOŚCIOWA**

**Z GEODEZYJNĄ WNIĘCIĄ I URZĄDZEN PODZIEMNYCH**  
**OSNOWA: UKŁAD "85"**  
**Poziom odniesienie "Kronsztadt"**  
**SKALA 1: 500**

woj. łódzkie  
pow. radomszczański  
miasto Radomsko  
długość 18  
ulica Narutowicza  
działka nr 126/1  
właściciel Gmina Miejska Radomsko

Mapa służy do celów projektowych  
w granicach opracowania  
aktualna na dzień 26.11.2007r.

Projektowane urządzenie podziemne  
sprawdzone w ZUPP dn. 26.11.2007r.  
Urządzeń projektowanych brak.

Wykonano na podstawie mapy syl.-wys.  
sekcje H4212.1214

**GEODETA UPRAWNIENY**  
mgr inż. **MARIAN KONIK**  
Świadk. MCP i B Nr. 4795


**Starostwa Powiatowe w Radomsku**  
**Biuro ds. Dokumentacji Geodezyjnej i Kartograficznej**  



**Starosta Radomszczański**  
97-500 Radomsk o  
ul. Leszka Czarnego 22

ZALACZNIK  
do postanowienia decyzji  
Wydziału Powiatowego w Radomsku  
z dnia 13.07.2009  
Nr 514/2009

~~Z. up. STAROSTY  
PODINSPEKTOR  
Jerzy Pietruszcza~~

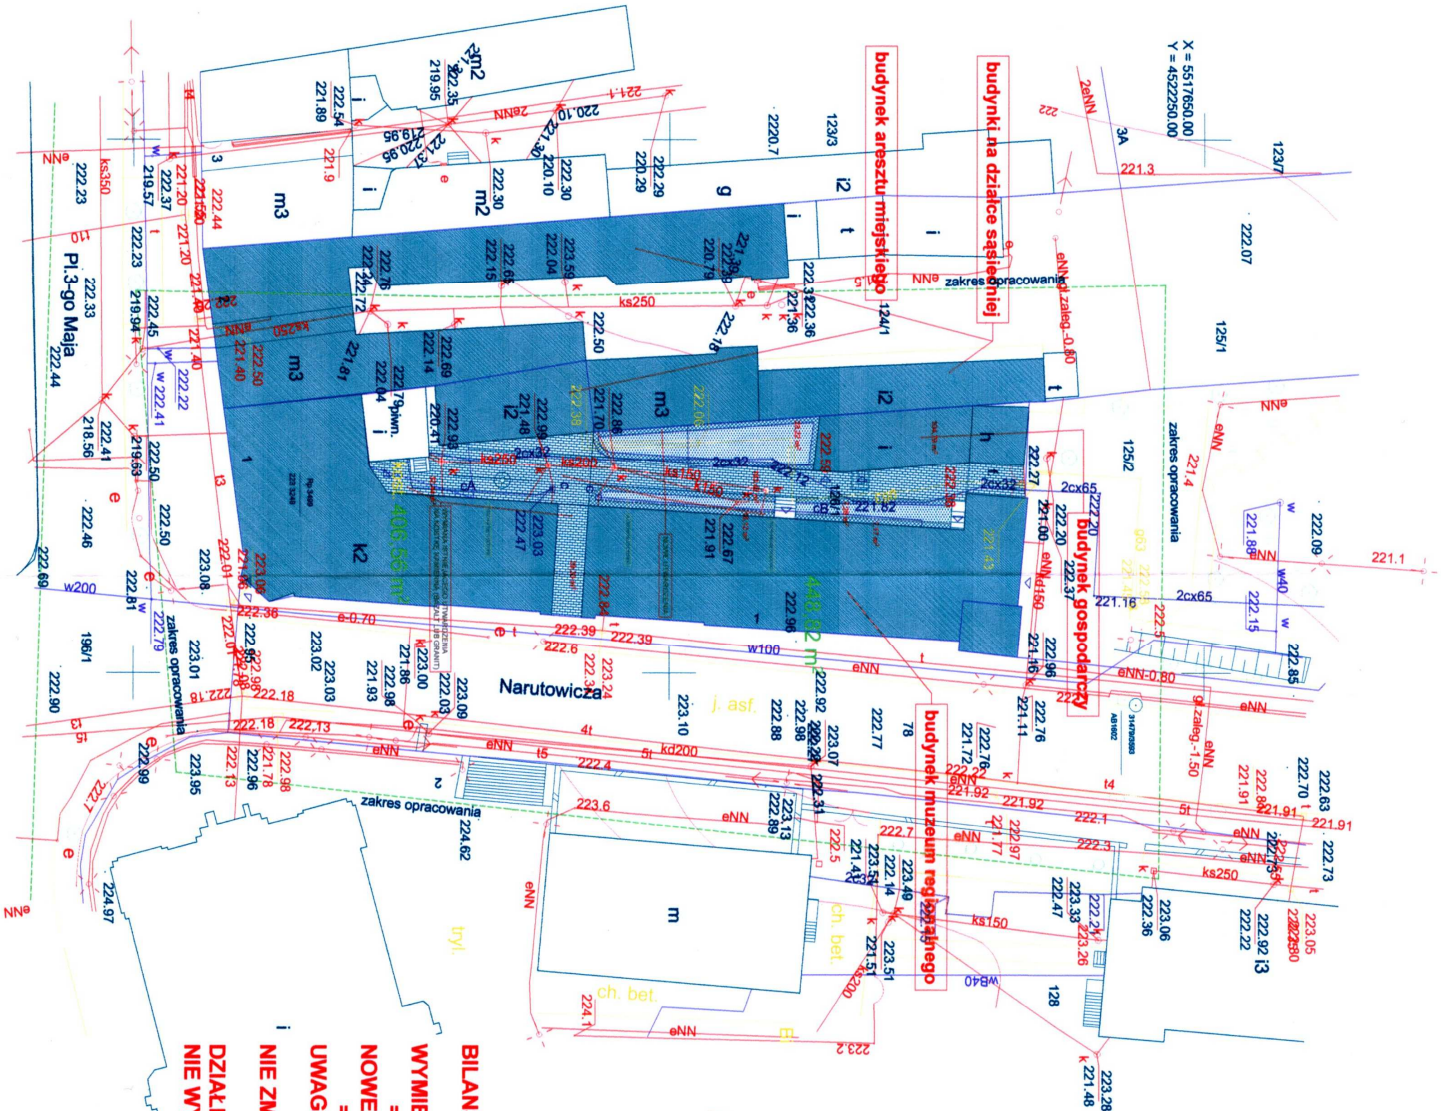

MAPA

## SYTUACYJNO - WYSOKOŚCIOWA

Z GEODEZYJNĄ INWENTARYZACJĄ URZĄDZENIEMNYCH

**OSNOWA : UKŁAD "65"**  
**Poziom odniesienia "Kronstadt"**

**SKALA 1:500**

woj. łódzkie


18

ulica Narutowicz  
działka nr 126/1

**właściciel Gmina Miejska Radomsko**

**Mapa służy do celów projektowych  
w granicach opracowania.**

aktualna na dzień 26.11.2007r.

Projektowane urządzenia podziemne sprawdzono w ZUDP dn. 26.11.2007r. Urządzeń projektowanych brak.

Wykonano na podstawie mapy sył.-wys.  
sekcje 142.212.121.4

## BILANS POWIERZCHNI UTWARDZEŃ

**WYMIENIANE 32,44+29,33**

**=61,77 m<sup>2</sup>**

**NOWE 183,42+7,17+7,28+23,22+18,12**

$$= 239,21 \text{ m}^2$$

**UWAGA:**

**NIE ZMIENIA SIĘ POWIERZCHNI ZABUDOWY BUDYNKÓW**

**DZIAŁKA ZABUDOWY ŚRÓDMIEJSKIEJ  
NIE WYMAGA WYŁĄCZENIA Z TERENÓW ROLNYCH**








